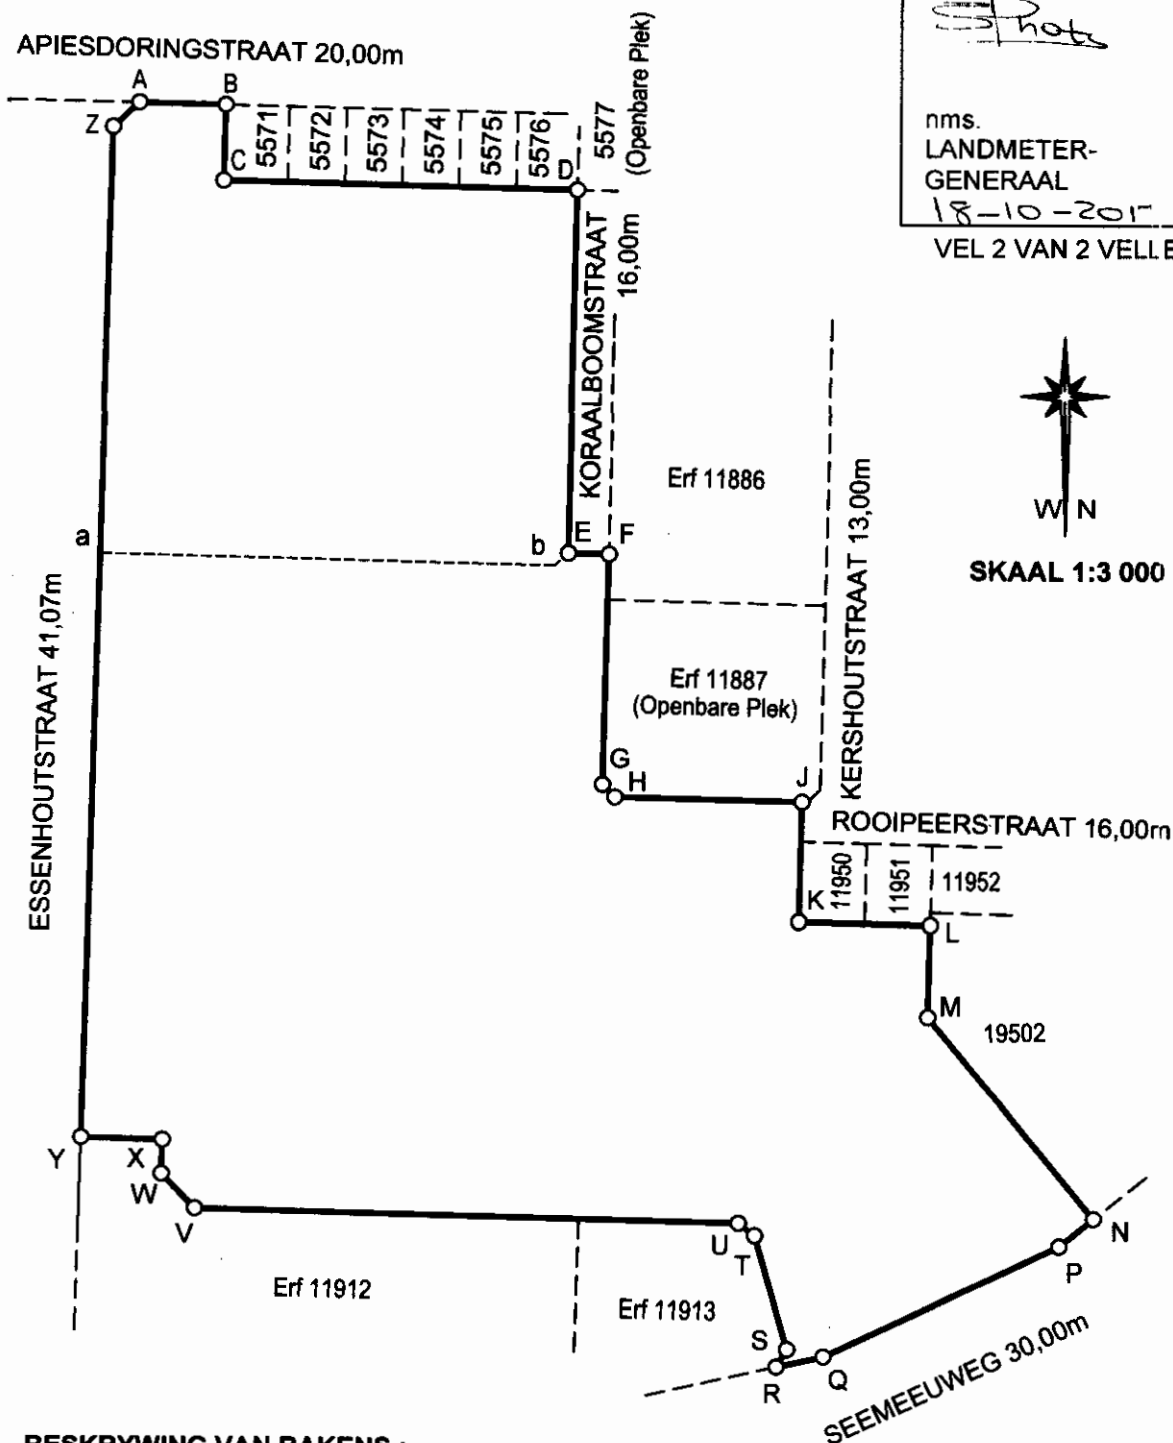


ERF 19274 MOSSELBAAI


L.G. No.
753/20176

Goedgekeur

nms.
LANDMETER-
GENERAAL
18-10-2017
VEL 2 VAN 2 VELLE**BESKRYWING VAN BAKENS :**

B ... Betonhoekpaal
 Z ... Ronde houthoekpaal in beton
 Alle ander ... 12mm Ronde Ysterpen

Opgemeet in Desember 2015 deur my

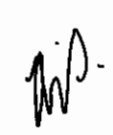
 T. VISAGIE (PLS 1036)
 Professionele Landmeter

ERF 19274 MOSSELBAAI

SYE Meter		RIGTINGS- HOEKE	KOÖRDINATE Y Stelsel: WG 23° X			L.G. No. 753/2017 6
		Konstante:		± 0,00	± 0,00	
AB	33,83	271 22 40	A	+82 766,42	+3 785 011,97	Goedgekeur
BC	30,00	1 22 40	B	+82 732,59	+3 785 012,78	
CD	139,39	271 22 40	C	+82 733,31	+3 785 042,78	<i>Photo</i>
DE	146,00	1 22 40	D	+82 593,96	+3 785 046,12	
EF	16,00	271 22 40	E	+82 597,48	+3 785 192,07	nms. LANDMETER- GENERAAL 18-10-2017
FG	93,00	1 22 40	F	+82 581,48	+3 785 192,46	
GH	7,07	316 22 40	G	+82 583,72	+3 785 285,43	VEL 1 VAN 2 VELLE
HJ	74,00	271 22 40	H	+82 578,84	+3 785 290,56	
JK	48,00	1 22 40	J	+82 504,86	+3 785 292,33	
KL	52,00	271 22 40	K	+82 506,01	+3 785 340,32	
LM	36,77	1 22 40	L	+82 454,02	+3 785 341,57	
MN	104,48	321 00 00	M	+82 454,91	+3 785 378,32	
NP	17,44	51 00 00	N	+82 389,15	+3 785 459,52	
PQ	103,10	64 30 00	P	+82 402,71	+3 785 470,50	
QR	19,00	77 15 00	Q	+82 495,76	+3 785 514,88	
RS	8,24	210 37 30	R	+82 514,31	+3 785 519,08	
ST	47,10	164 00 00	S	+82 510,11	+3 785 511,99	
TU	8,06	127 41 20	T	+82 523,09	+3 785 466,72	
UV	214,34	91 22 40	U	+82 529,47	+3 785 461,79	
VW	19,27	136 31 40	V	+82 743,75	+3 785 456,64	
WX	13,77	181 40 40	W	+82 757,01	+3 785 442,66	
XY	32,00	91 40 40	X	+82 756,61	+3 785 428,89	
YZ	406,40	181 40 40	Y	+82 788,60	+3 785 427,96	
ZA	14,18	226 31 40	Z	+82 776,71	+3 785 021,73	
ESSEN RES (G.V.3322) (442) 26D2			△	+82 691,39	+3 785 496,61	
			⊕	+82 405,62	+3 785 011,14	

KOMPONENTE

1. Die figuur A B C D E b a Z stel voor Erf 11845, volgens Algemene Plan No.12340.
2. Die figuur a b E F G H J K L M N P Q R S T U V W X Y stel voor Erf 19273, volgens Algemene Plan No.12340.

Die figuur
stel voor

A B C D E F G H J K L M N P Q R S T U V W X Y Z

10,7664 Hektaar

grond, synde

ERF 19274 MOSSELBAAI

(en bestaan uit komponente 1 en 2 hierbo gelys)

Geleë in die Munisipaliteit en Administratiewe Distrik Mosselbaai en
Provinsie Wes-Kaap

Opgemeet in Desember 2015 deur my

T. VISAGIE (PLS 1036)
Professionele Landmeter

Hierdie diagram is geheg aan

No. *45993/2018*
ged.

t.g.v.

Registrateur van Aktes

Die oorspronklike diagramme is

soos hierbo genoem
Transport

Lêer No. S/8302

M.S. No. : 392/2017 6
Komp. : ALNF-43 (M982)

A.P. No. 12340

LPI C0510007

ERF 19274 MOSSELBAAI

Exempt i.t.o. Section 2A(1)(a)
of Municipal Bylaw of Act 3/2014

Ref. N/A
Date: 07-08-2017