


L.G. No. 7403/51

SYE Kaapse Vort	RIGTINGS- HOEKE	STELSEL 1° 21° KO-ORDINATE	
		y	x
AB	9285.1	285.34.23	A + 35057.2 + 29296.5
BC	15217.4	6.56.51	B + 26113.0 + 31789.2
CD	2867.7	123.44.2	C + 27953.7 + 46894.9
DE	12226.8	152.25.41	D + 30338.5 + 45302.4
EA	5252.6	190.18.58	E + 35997.8 + 34464.2
Bf	21453.3	285.34.23	f + 5447.2 + 37548.7
Cg	15125.4	303.44.2	g + 15375.0 + 55294.6

Goedgekeur.

J. de Vries
Landmeter-generaal.

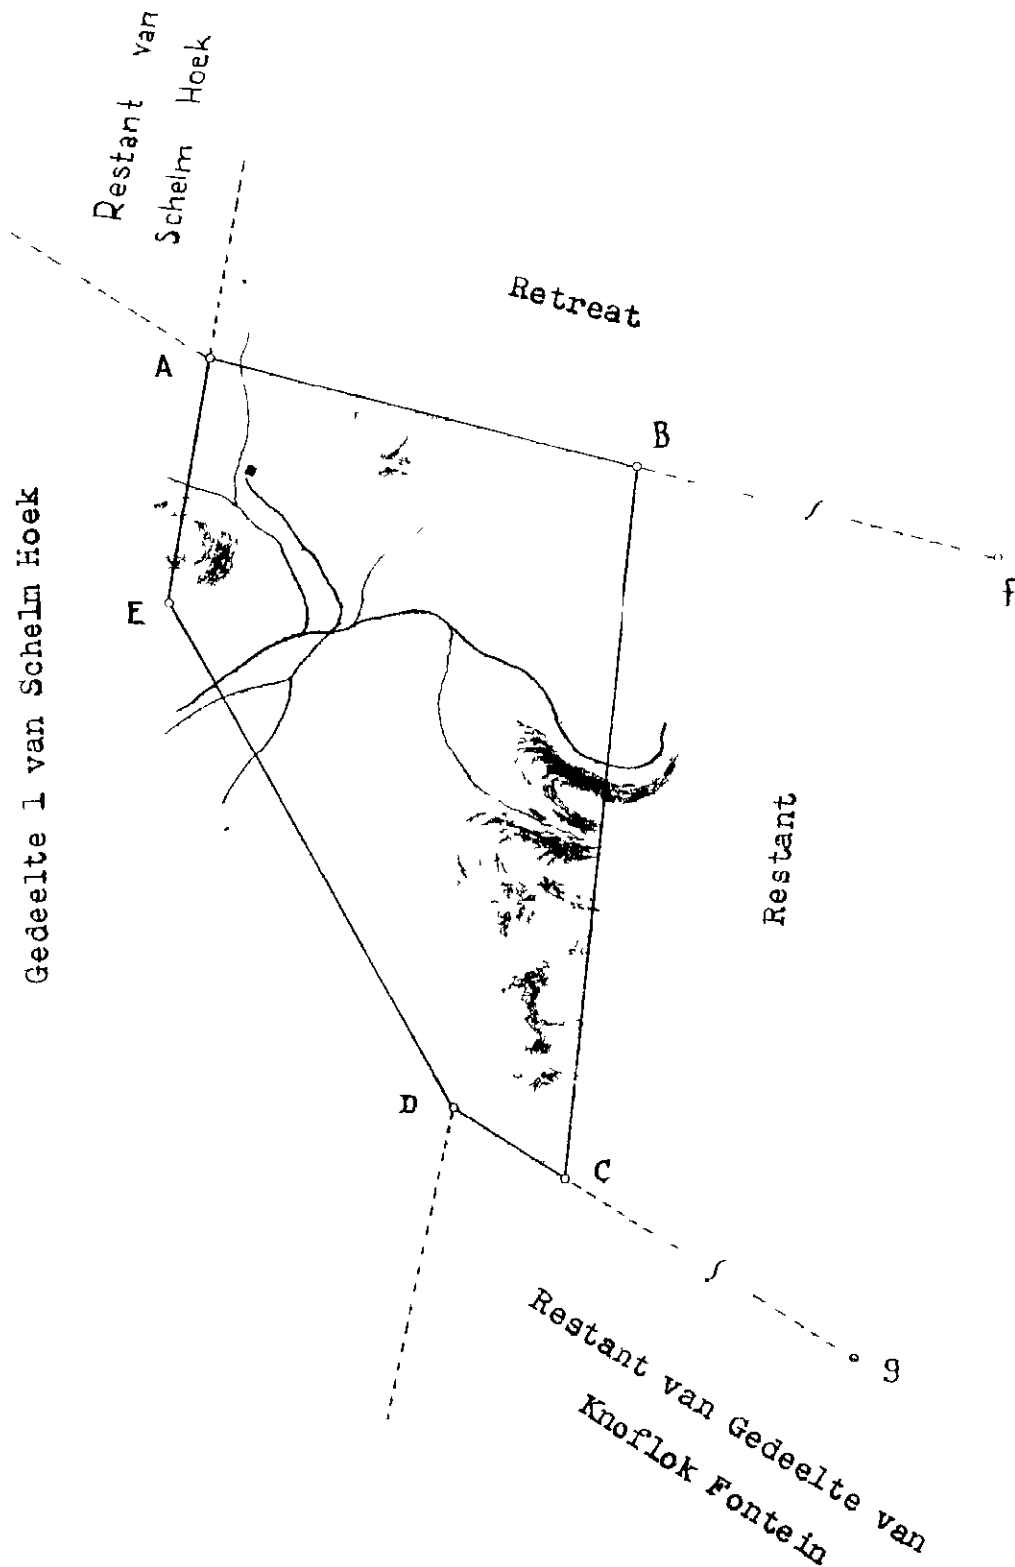

Beskrywing van Bakens

- A.B.C.E 5/8" Ysterpenne in klipstapels.
D.g Klipstapels 3' x 4'.
f Yster hoekpaal in klipstapel.

Leeuwenvalley 11.50
LANOUBURG

Skaal 1: 50000

Die figuur A.B.C.D.E

stel voor 1214.0800 Morge

grond, synde

GEDEELTE 4 van die plaas LEEUWENVALLEY

geleë in die Afdeling Laingsburg Provinsie Kaap die Goeie Hoop

Opgemeet in Maart 1950 deur my

J. de Vries
Landmeter.

Hierdie kaart is /

D/T 3205/53
dd 13 3 53.

Registrateur van Aktes.

Die oorspronklike kaart is
No. 460/1834 geheg aan
G/B Wer Q 8-47

Lter No. 11560
M.S. No. E. 1906/51
Deg Sheets' BJ-2
BKT

50/4
C S.P.G.T. 5003/T39

RK-2.